



Coupe sur CD

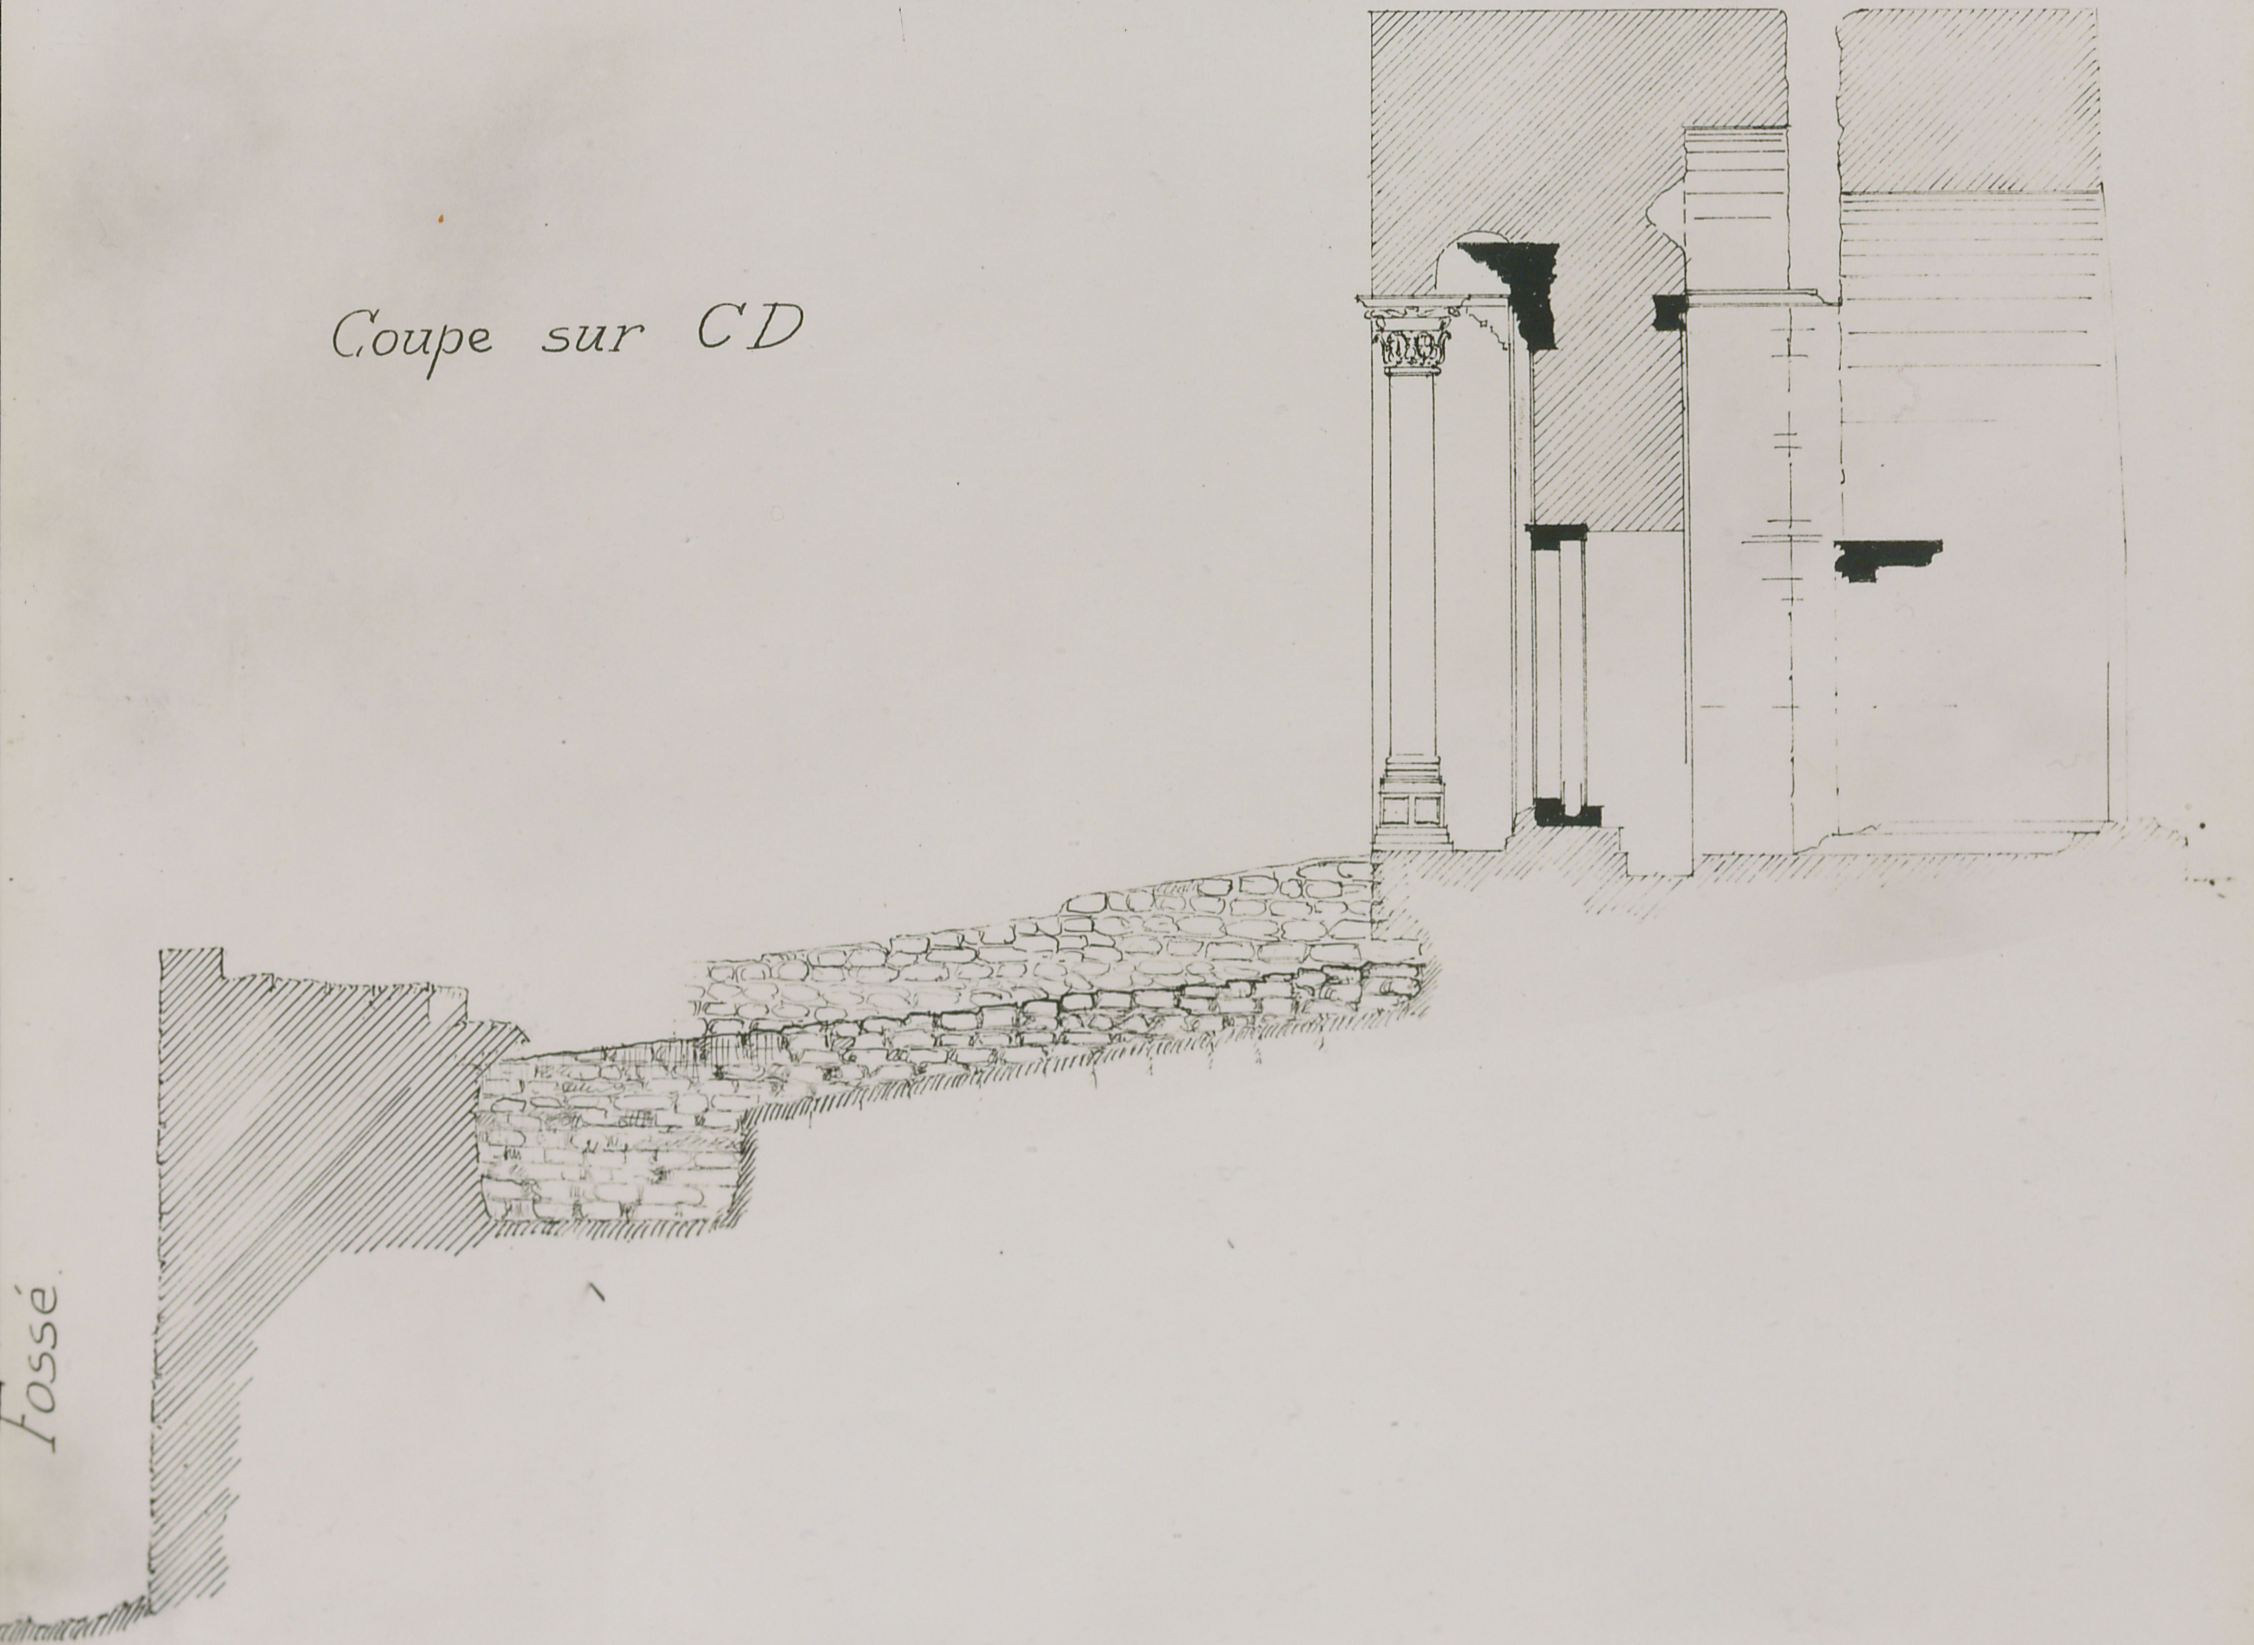


Fossé

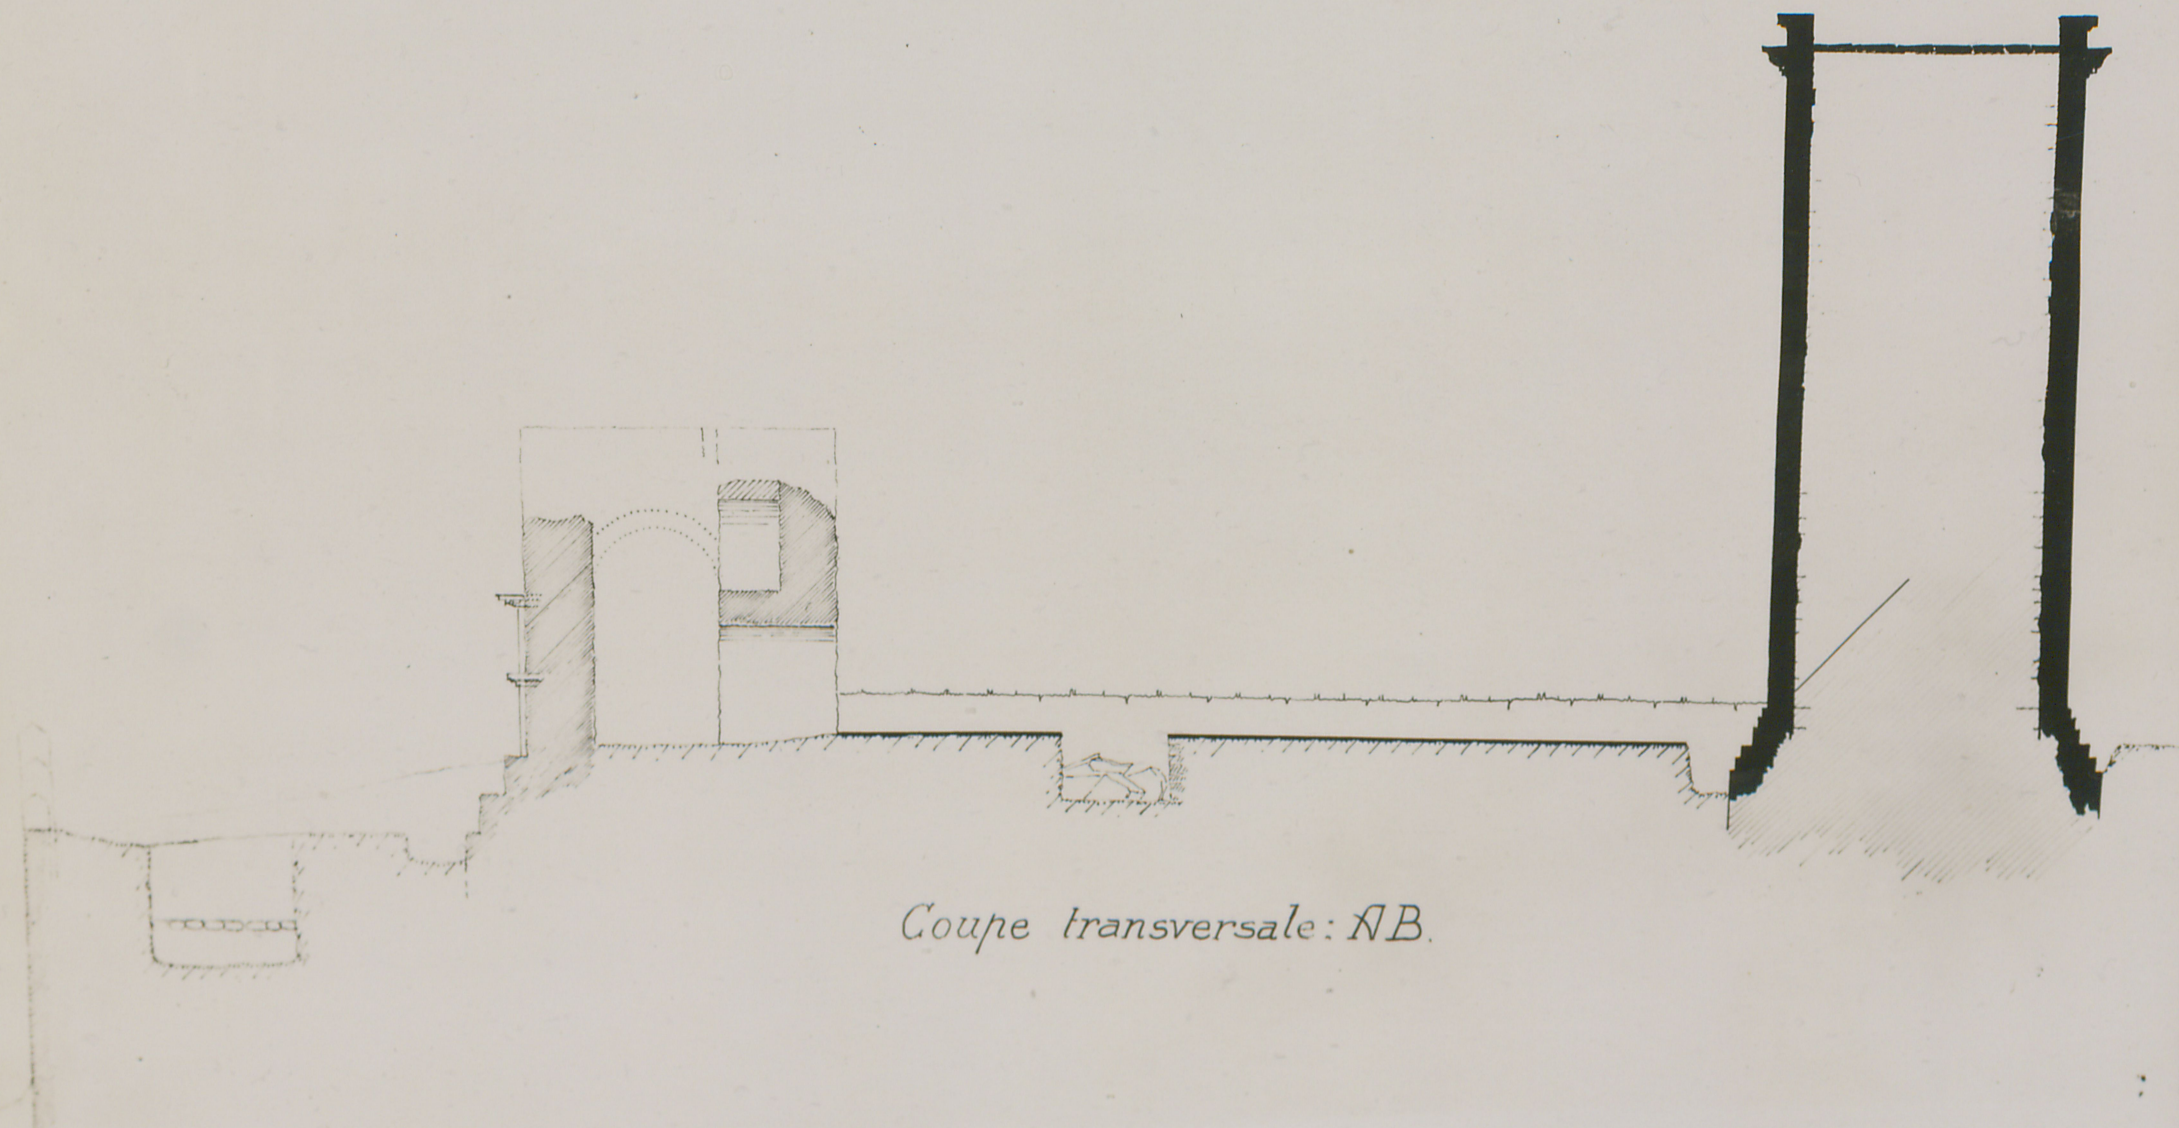

Coupe transversale: AB.

Cour intérieure du Château.

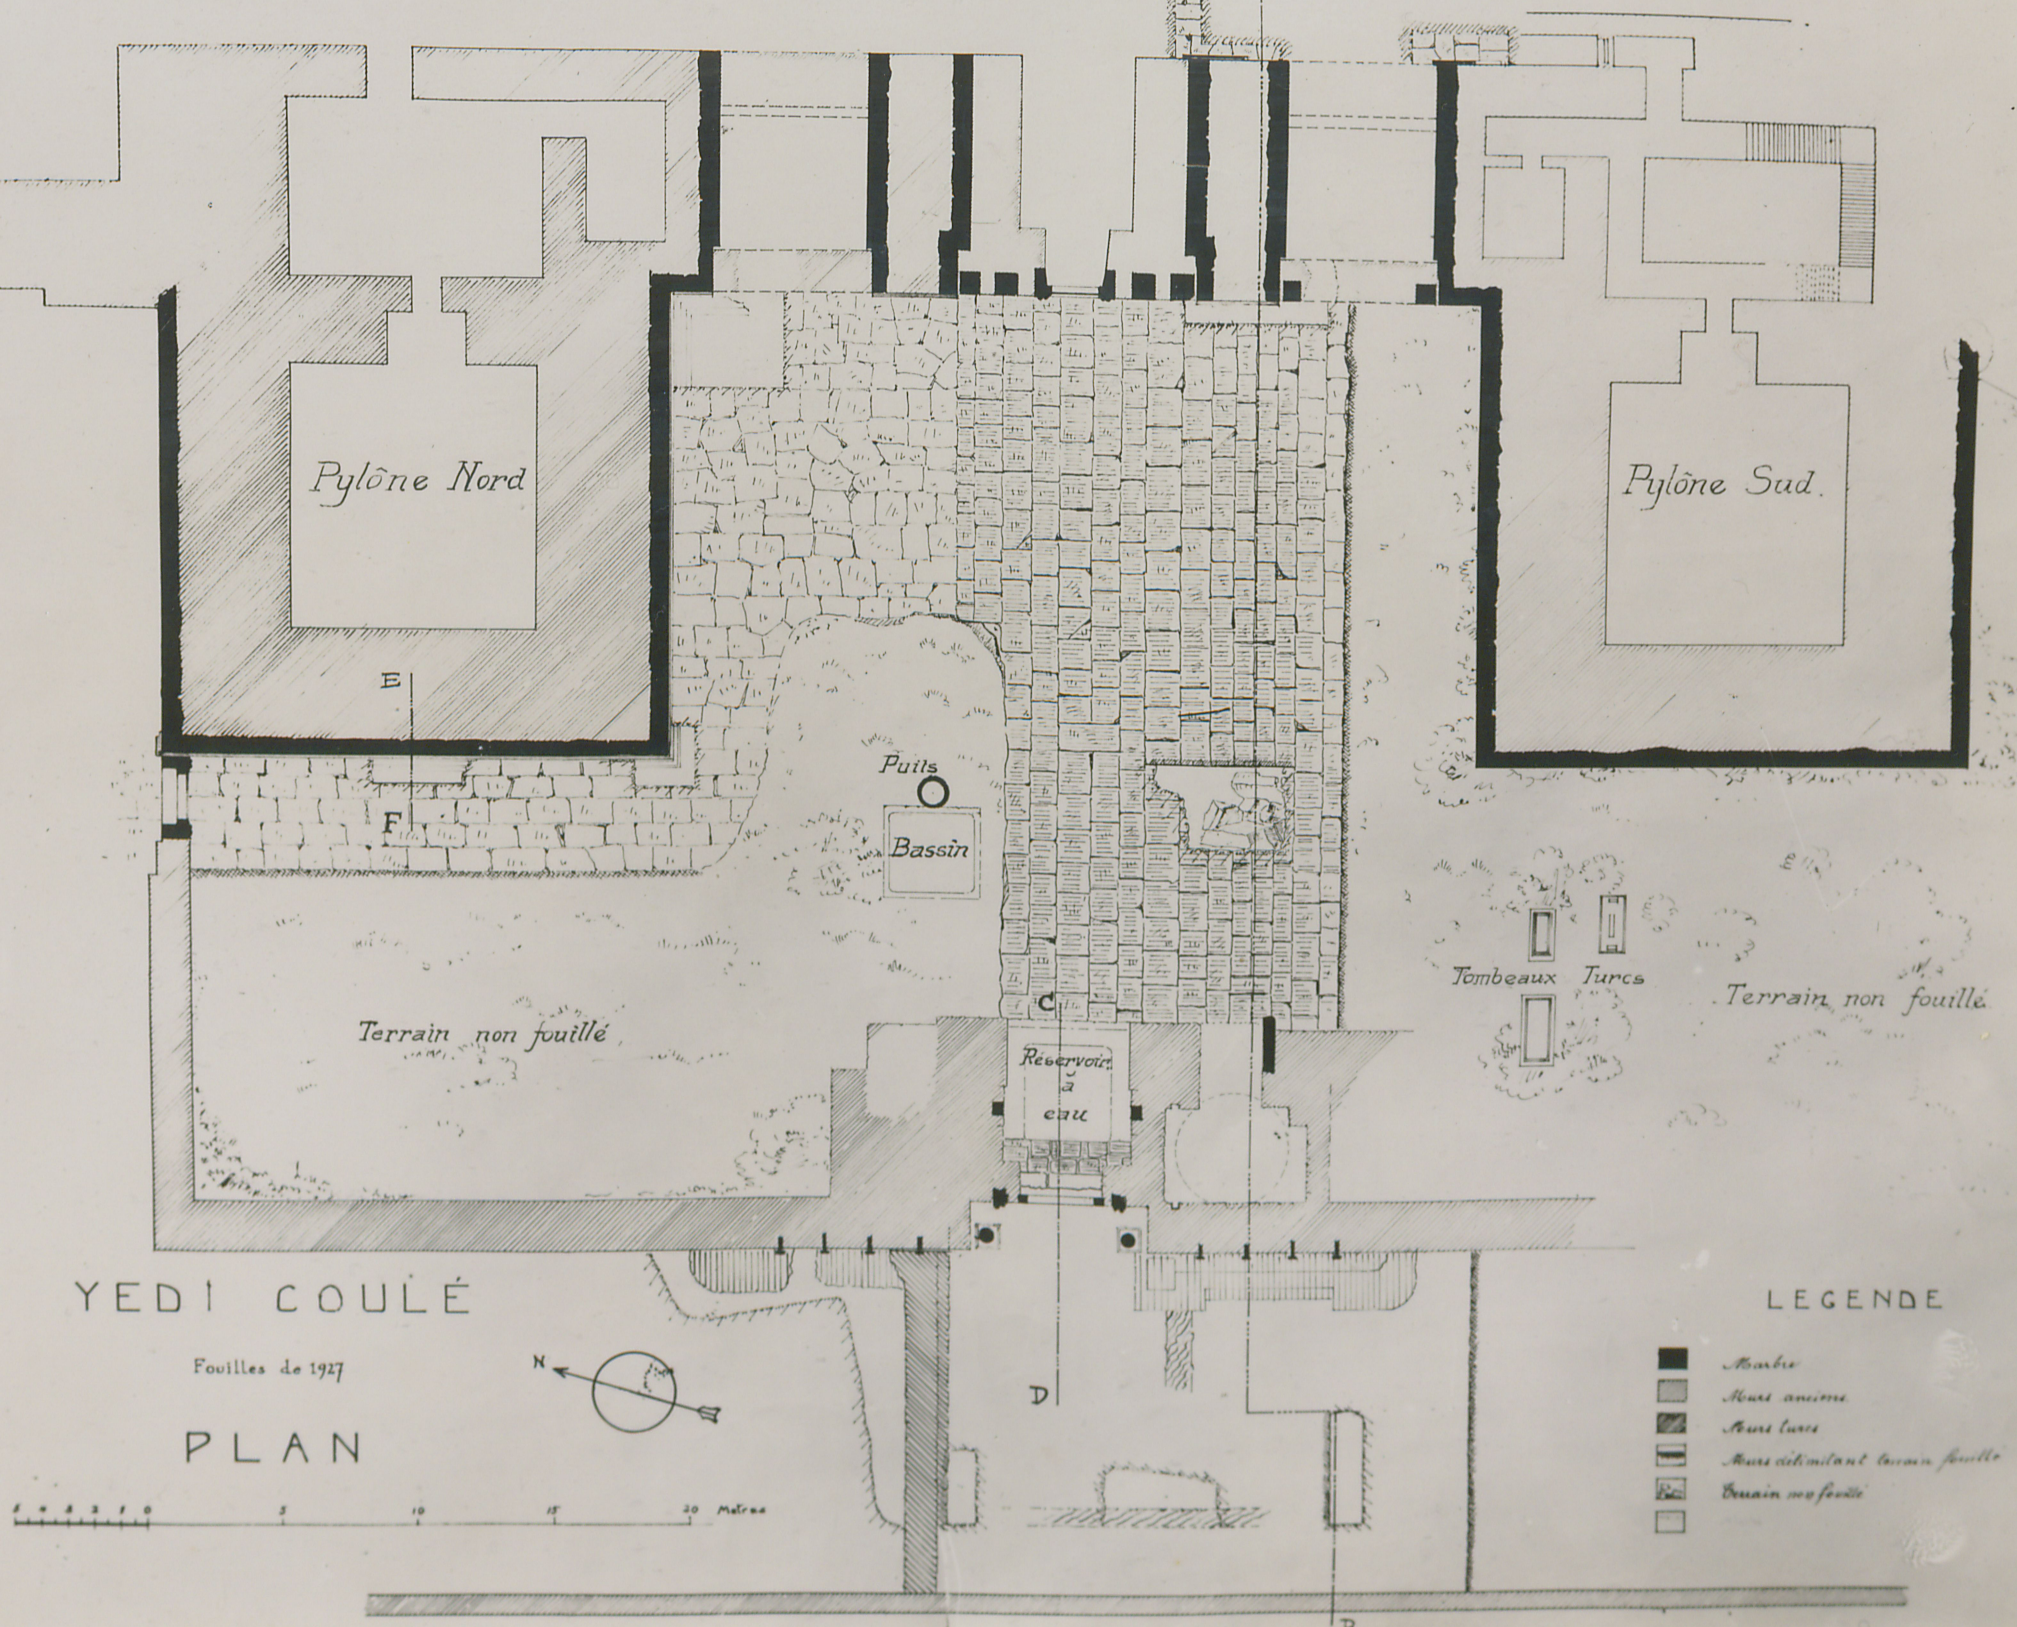

YEDI COULÉ

Fouilles de 1927

PLAN

LEGENDE

- Murs
- ▨ Murs anciens
- ▩ Murs nouveaux
- ▧ Murs délimitant terrain fouillé
- Terrain non fouillé

0 5 10 15 20 Mètres

Boğaziçi Üniversitesi

Arşiv ve Dokümantasyon Merkezi

Kişisel Arşivlerle İstanbul'da Bilim, Kültür ve Eğitim Tarihi

Aziz Ogan Koleksiyonu



OGNIST0501804